


antresola

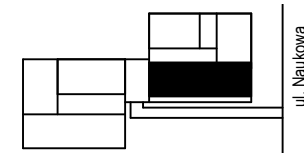


ul. Naukowa

mieszkanie nr 9

powierzchnia 107,9 m²

2 piętro, klatka A

Warszawa ul. Naukowa 20

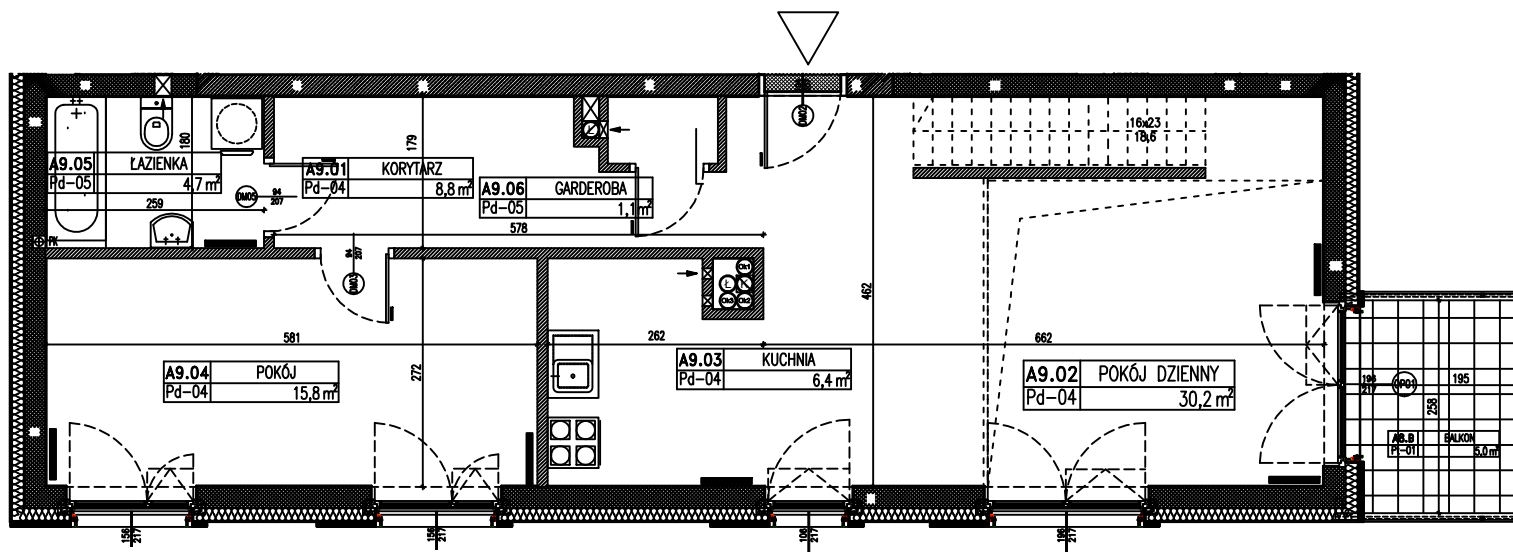

piętro 2

Uwaga:

Powierzchnie mierzone bez tynków.

Taras i balkon nie jest wliczany do powierzchni użytkowej mieszkania.

Mieszkanie oddawane jest bez drzwi wewnętrznych oraz urządzeń w WC, łazience i kuchni.

