
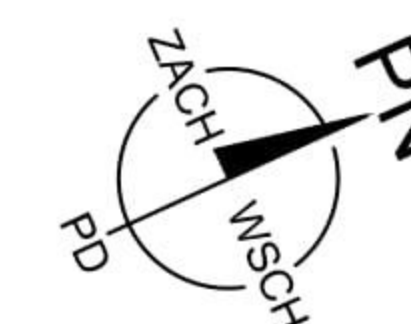


położenie mieszkania w budynku:

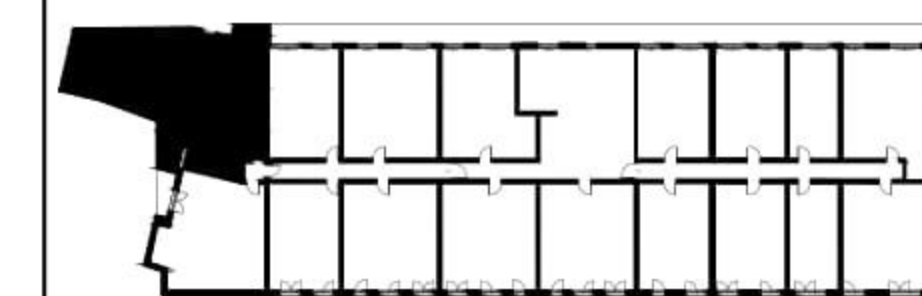

NR LOKALU 107

ILOŚĆ POKOI 5
KONDYGNACJA 8

ZESTAWIENIE POWIERZCHNI:

POW. UŻYTKOWA 112,35 m²
POW. TARASU / LOGGI 13,31 m²

1. PRZEDPOKÓJ	9,00 m ²
2. ŁAZIENKA	8,25 m ²
3. KUCHNIA	9,42 m ²
4. POKÓJ DZIENNY	22,22 m ²
5. SYPIALNIA	9,11 m ²
6. SYPIALNIA	9,45 m ²
7. SYPIALNIA	14,11 m ²
8. SYPIALNIA	13,33 m ²
9. GARDEROBA	4,96 m ²
10. WC	2,07 m ²

Karta katalogowa nie stanowi załącznika do umowy i nie może być traktowana jako część oferty handlowej w rozumieniu art. 66 ust 1 KC. Instalacje i wymiary podano na podstawie projektu budowlanego, mogą wystąpić nieznaczne zmiany. Wszystkie wymiary podane są w stanie surowym, bez wykończenia ścian (tynk, glazura). Rzeczywista powierzchnia lokali zostanie skorygowana obmiarem powykonawczym.

SKALA 1:75
0 0,75 1,5 2,25 3,0 3,75
1cm = 0,75m

ZESTAWIENIE POWIERZCHNI UŻYTKOWYCH POSZCZEGÓLNYCH POMIESZCZEŃ W LOKALU PODANO NA PODSTAWIE PROJEKTU BUDOWLANEGO.